



Verificator			A4, B2, D2
Expert			A4, B2, D
Verificator/Expert	Nume	Semnatura	Referat / Expertiza nr. / Data
S.C. TRANSILVANIA ROAD CONSULT S.R.L. J06/811/2021, CUI 44513636 LOC. SINGEORZ - BAI JUD. BISTRITA-NASAUD			Denumire proiect "AMENAJARE PLATFORMĂ EVENIMENTE" IN LOCALITATEA POSMUȘ, JUDEȚUL BISTRITA - NĂȘĂUD
			Beneficiar: COMPLEXUL MUZEAL BISTRITA - NĂȘĂUD JUDEȚUL BISTRITA-NĂȘĂUD
			Nr. proiect 02/2023
Responsabil proiect	ing. Larionesi Sandu		Scara 1:5000 Data SEPT. 2023
Proiectat	ing. Larionesi Sandu		
Desenat	ing. Larionesi Sandu		
			PLAN DE INCADRARE IN ZONA
			Etapa: P.A.C
			Plansa nr. PIZ

### Detaliu stratificatie impietriuire S.C. 1:50

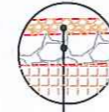

12 cm strat din piatra sparta - agregate de cariera  
20 cm strat din piatra sparta - agregate de balastiera

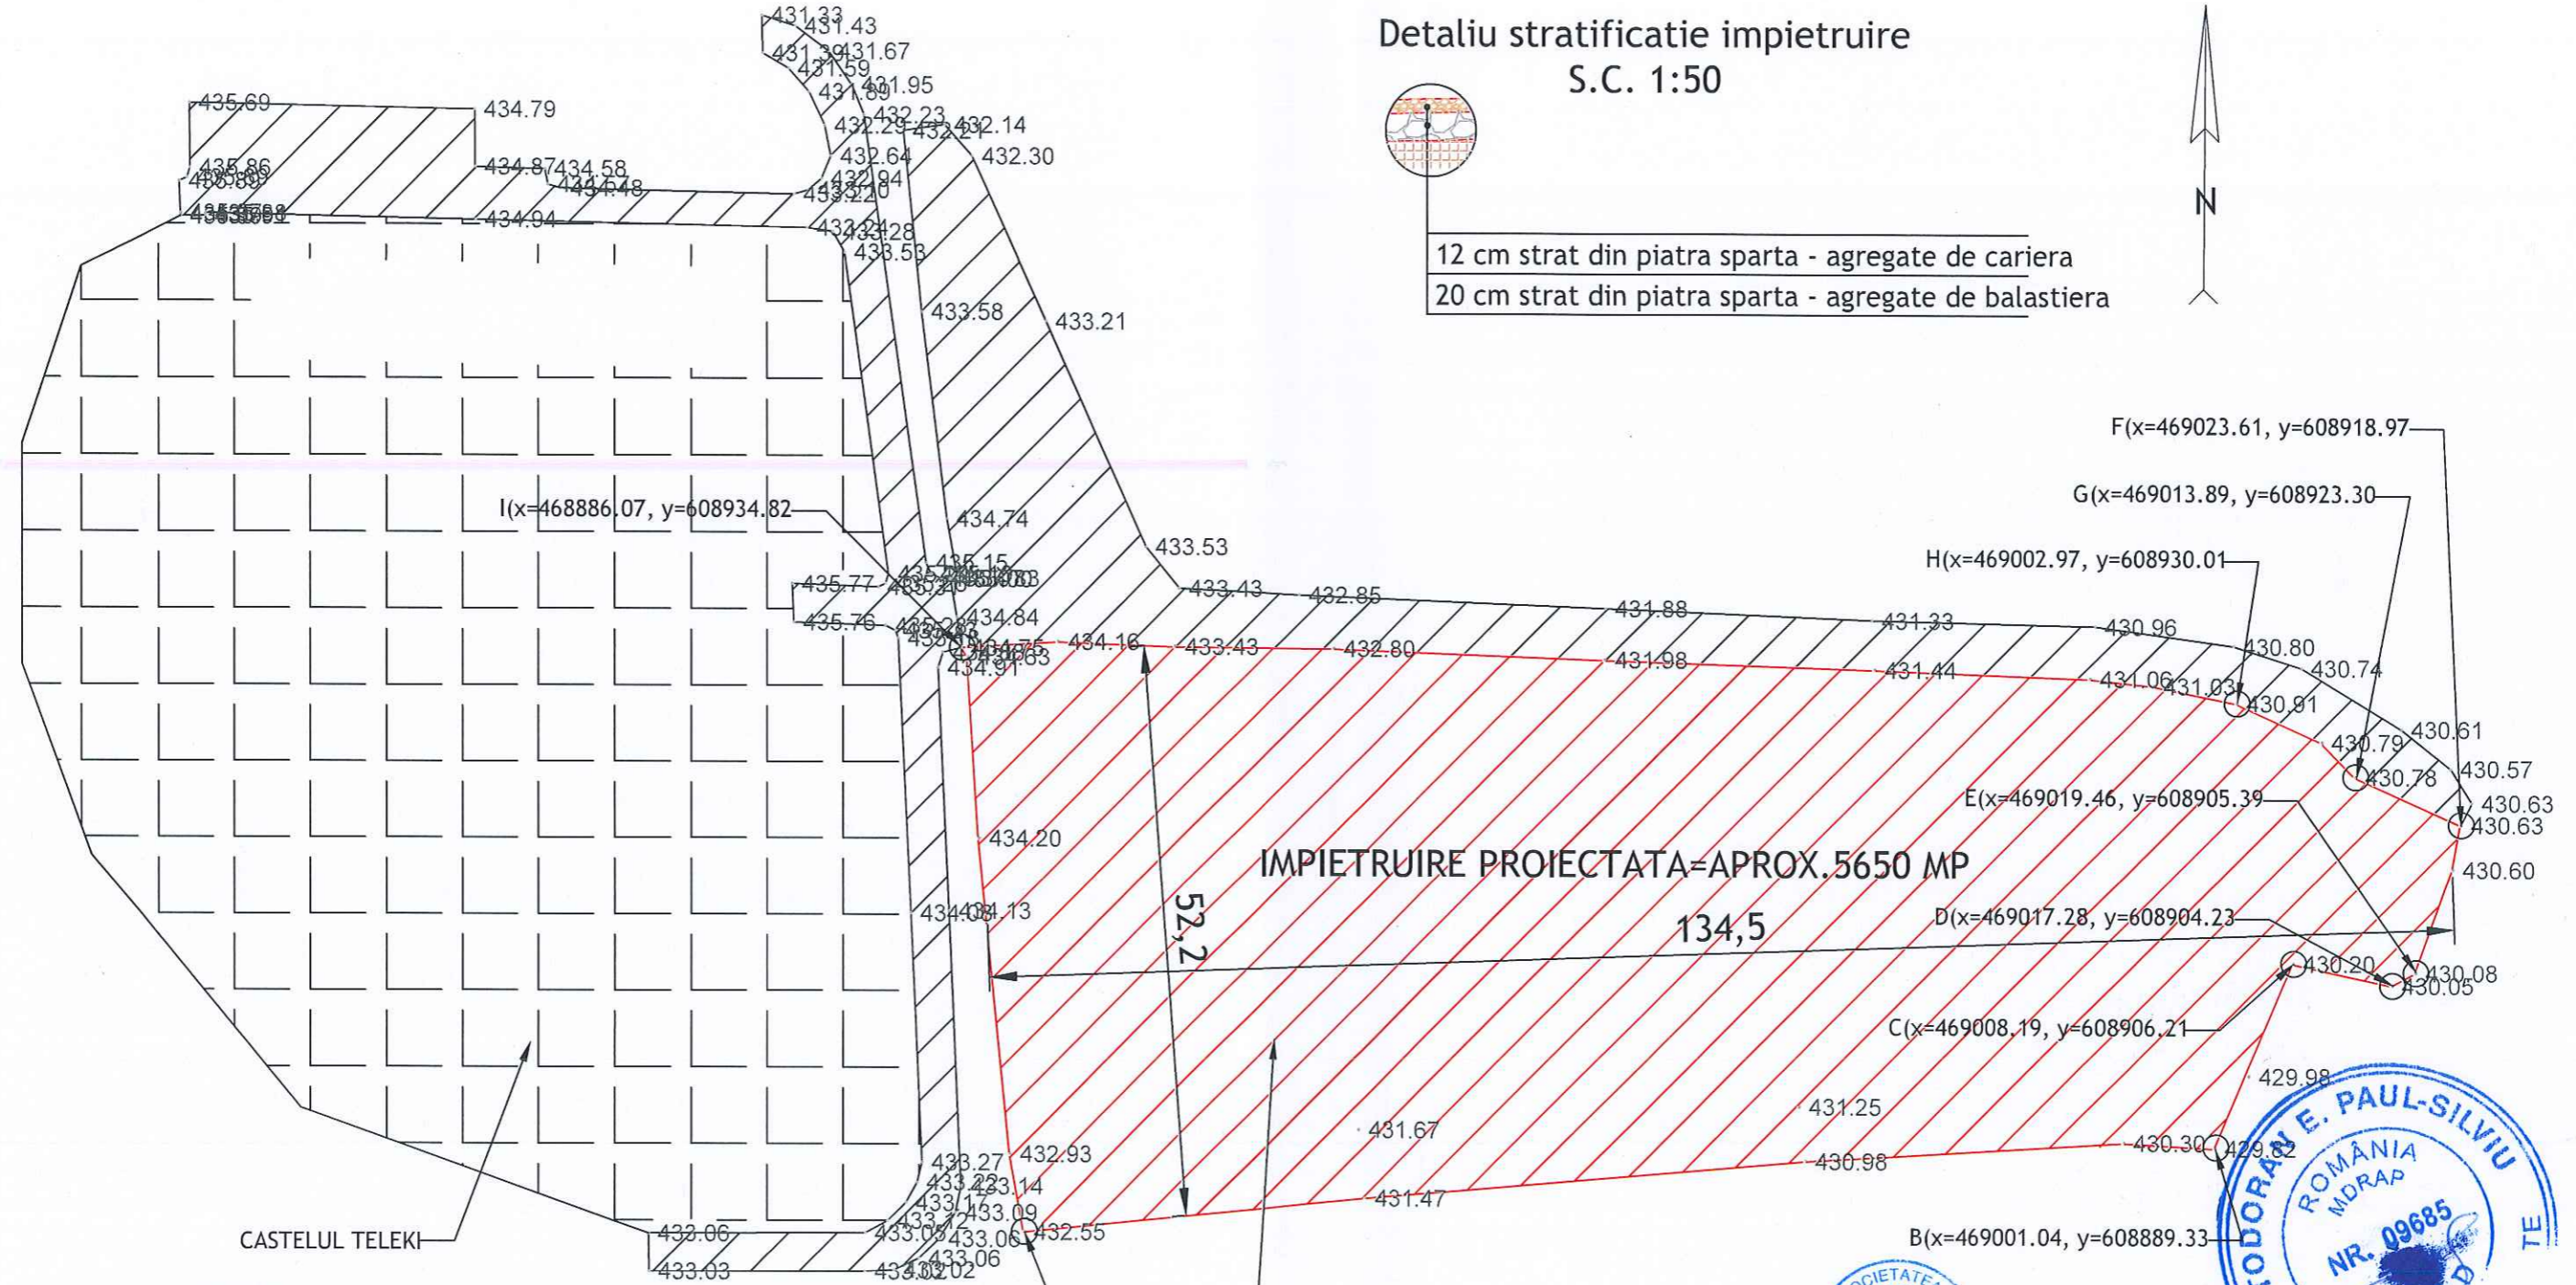

#### Legenda

- amenajare proiectata(impietriuire)
- amenajare existenta(impietriuire)=alei

A(x=468891.75, y=608881.47)

AMENAJARE PROIECTATA



Verificator		A4, B2, D2
Expert		A4, B2, D
Verificator/Expert	Nume	Semnatura
		Cerinta
		Referat / Expertiza nr./Data
S.C. TRANSILVANIA ROAD CONSULT S.R.L. J06/811/2021, CUI 44513636 LOC.SINGEORZ - BAI JUD. BISTRITA-NASAUD		Denumire proiect: "AMENAJARE PLATFORMĂ EVENIMENTE" IN LOCALITATEA POSMUȘ, JUDEȚUL BISTRITA - NĂSĂUD
		Beneficiar: COMPLEXUL MUZEAL BISTRITA - NĂSĂUD JUDEȚUL BISTRITA-NĂSĂUD
	Nume	Semnatura
Responsabil proiect	ing. Larionesi Sandu	
Proiectat	ing. Larionesi Sandu	
Desenat	ing. Larionesi Sandu	
	Scara	PLAN DE SITUATIE
	1:250	
	Data	
	SEPT. 2023	
		Nr. proiect 02/2023
		Etapa: P.A.C
		Plansa nr. PS